




## LES CROQUIS DE STRUCTURE DE REFECTION DE TRANCHEES

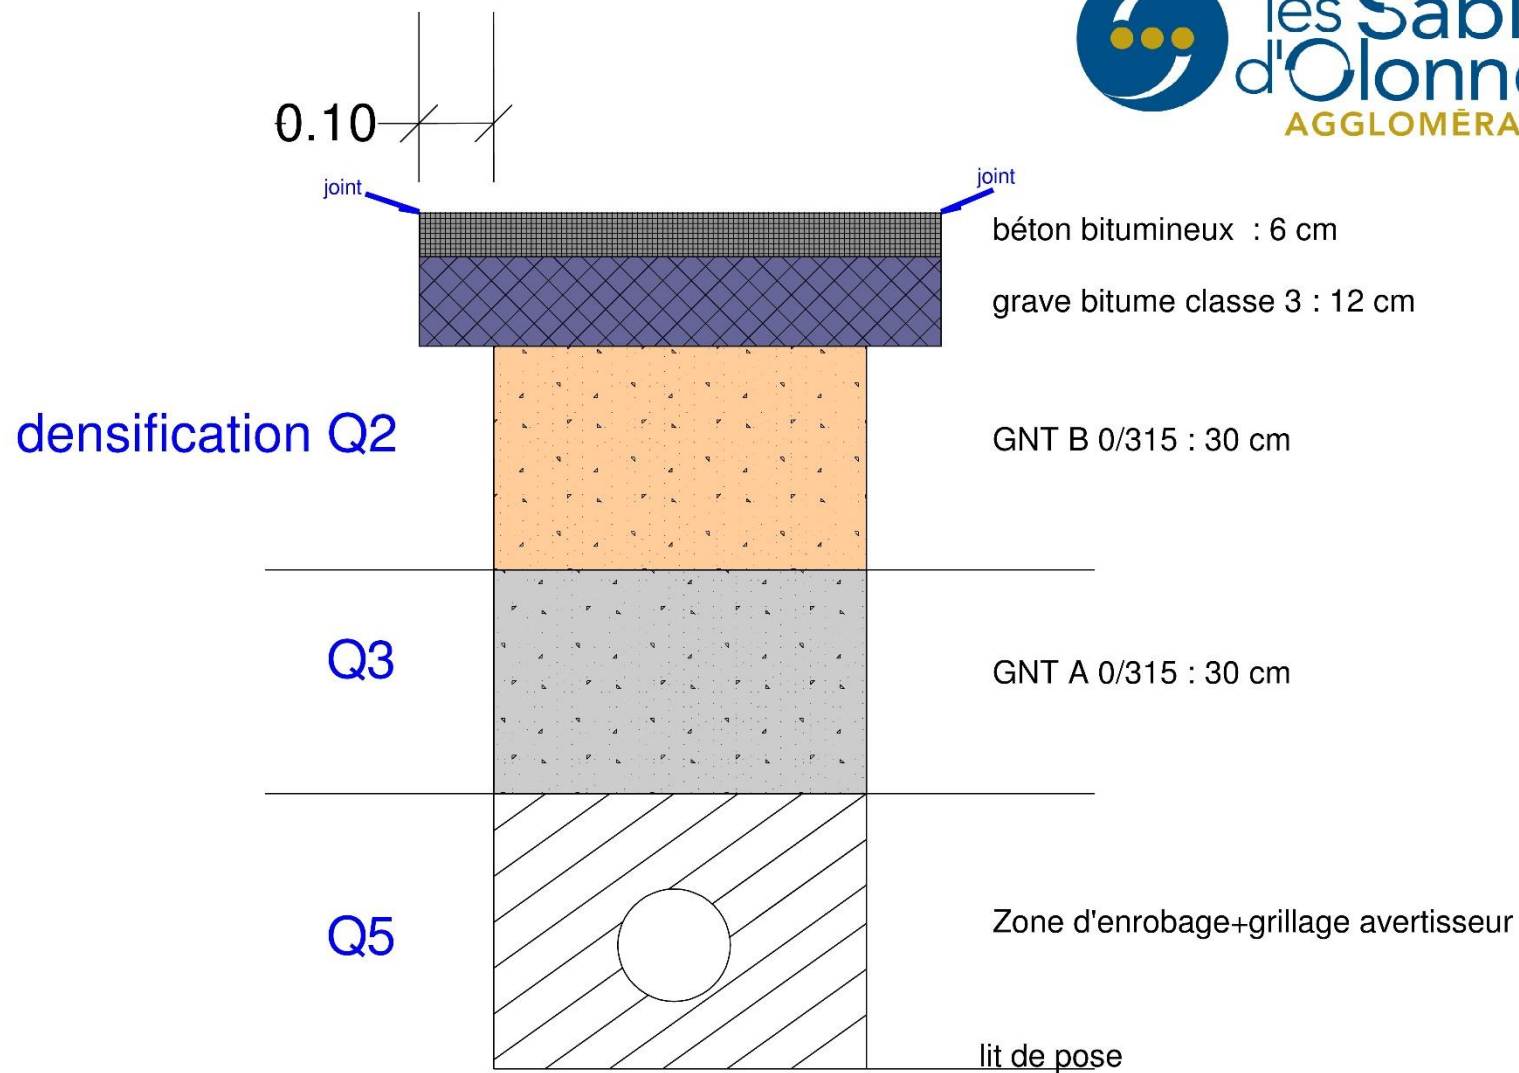

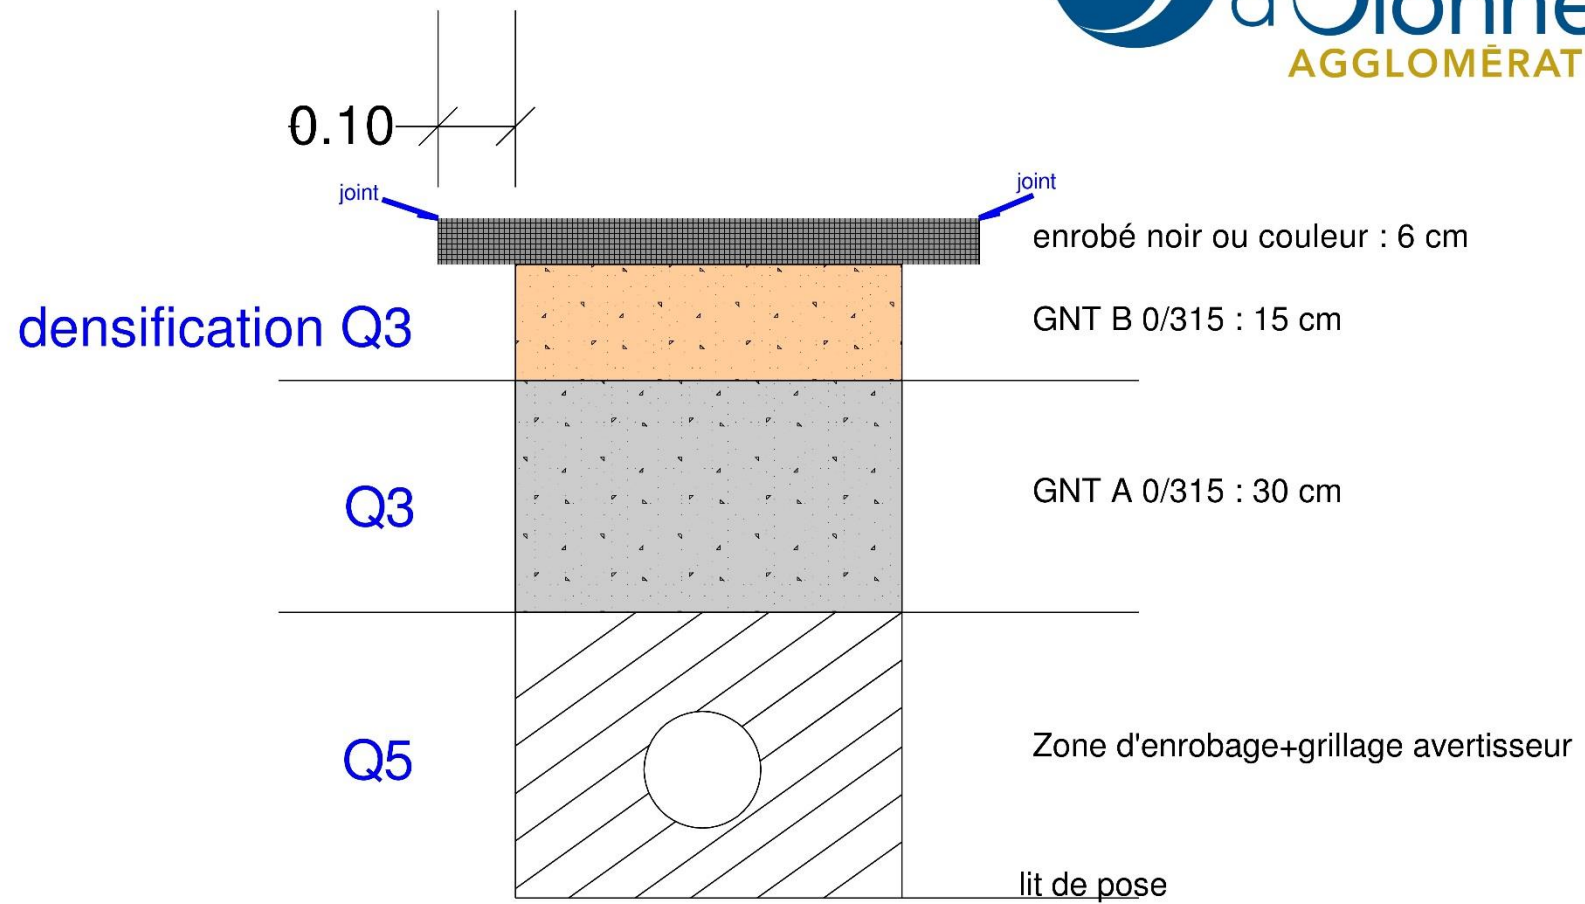


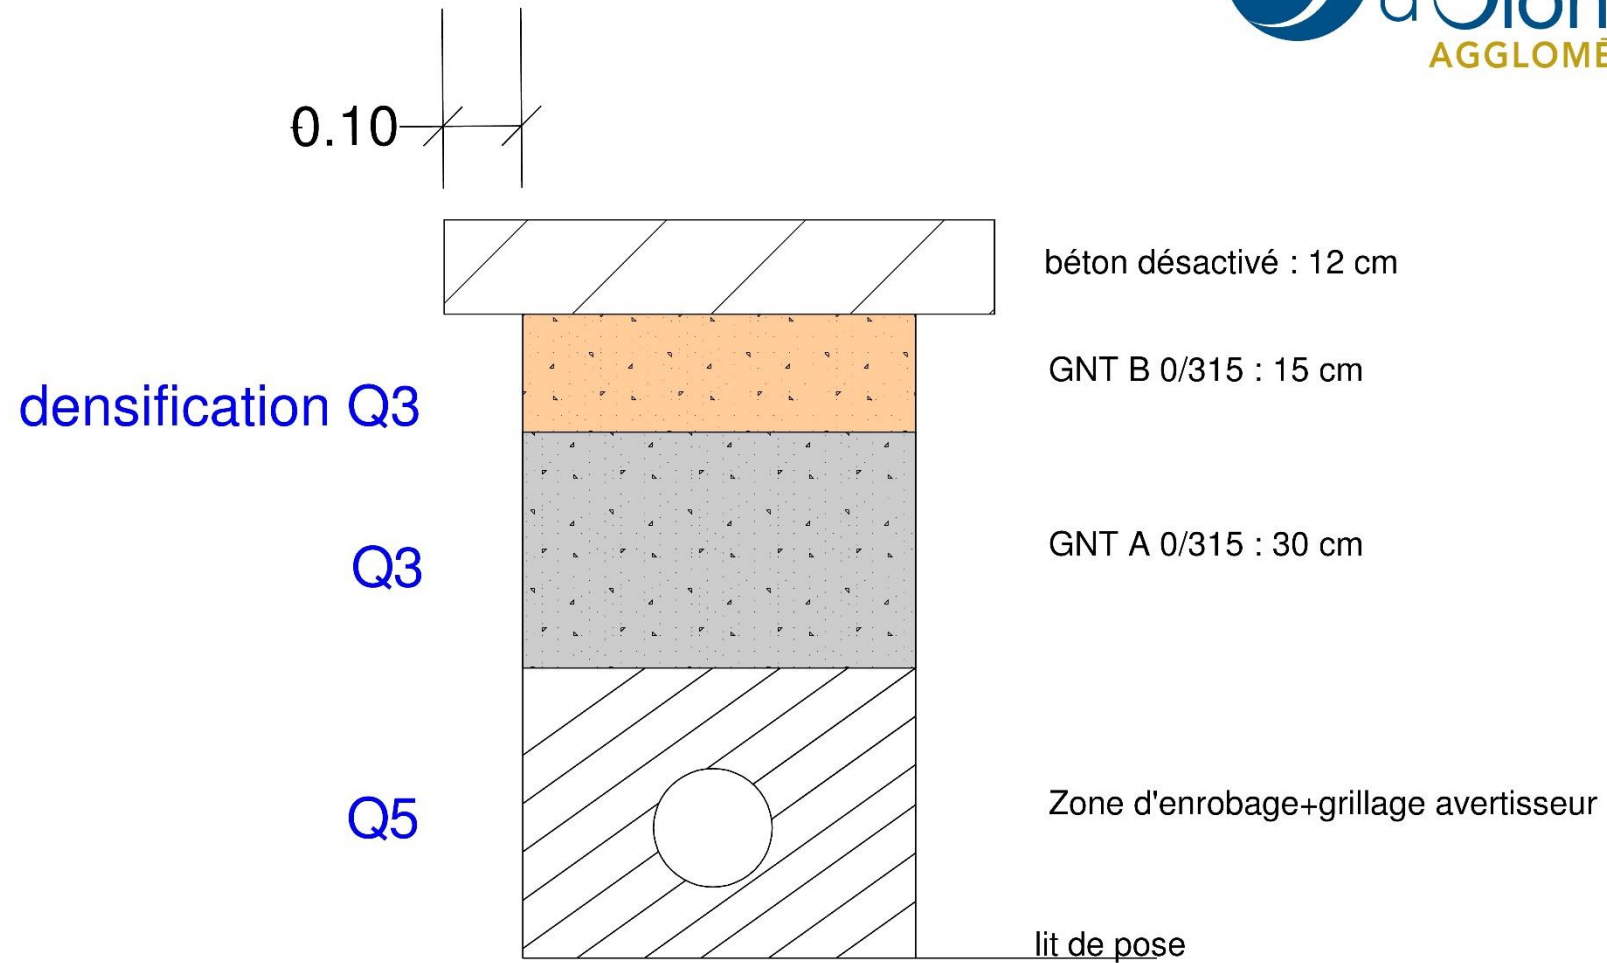

densification Q3

Q3

Q5

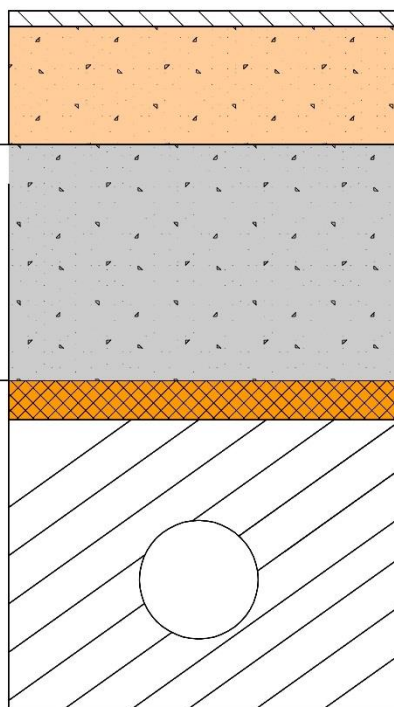

sable de granulométrie autorisée gris ou calcaire : 2 cm

GNT B 0/315 : 15 cm

GNT A 0/315 : 30 cm

récupération des matériaux propres du site : variable


Zone d'enrobage+grillage avertisseur

lit de pose

densification Q3

Q3

Q5

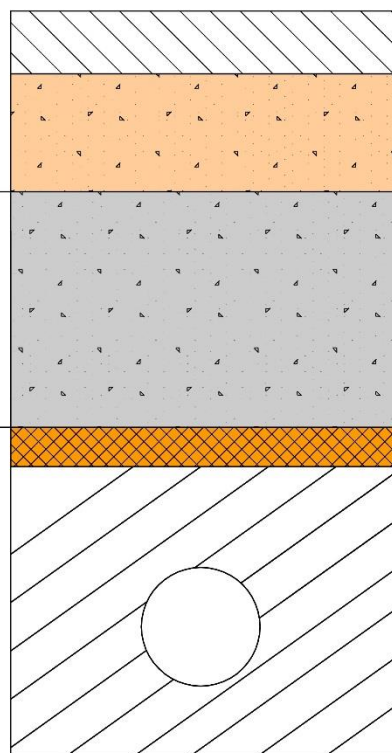

sable traité au liant : 8 cm

GNT B 0/315 : 15 cm

GNT A 0/315 : 30 cm

récupération des matériaux propres du site : variable

Zone d'enrobage+grillage avertisseur

lit de pose