


























LEGENDE GÉNÉRALE

-  Chaussée lourde en enrobé
-  Chaussée légère en enrobé
-  Dalle béton (zone aéroportée)
-  Chemin d'accès atterrissage
-  Accotement (pente 3%)
-  Nœud de rétention avec blocs alvéolaires
-  Dalle de transition
-  Emprise futurs bâtiments
-  Blocs alvéolaires
-  Zone humide
-  Côte projet
-  Partie projet
-  Limite de bande de piste de code 2 exploitable à une 40 m/axe
-  Bande aménagée Taxiway (pente <3%)
-  Bande Taxiway (pente <5%)
-  Limites aéroportées
-  Côturs projetés

Ravèlements côté ville

-  Chaussée routière en enrobé
-  Stationnement en dalles engazonnées
-  Trottoir en enrobé
-  Trottoir en béton
-  Chapeement en GHT 020
-  Espaces verts
-  Bassin de rétention

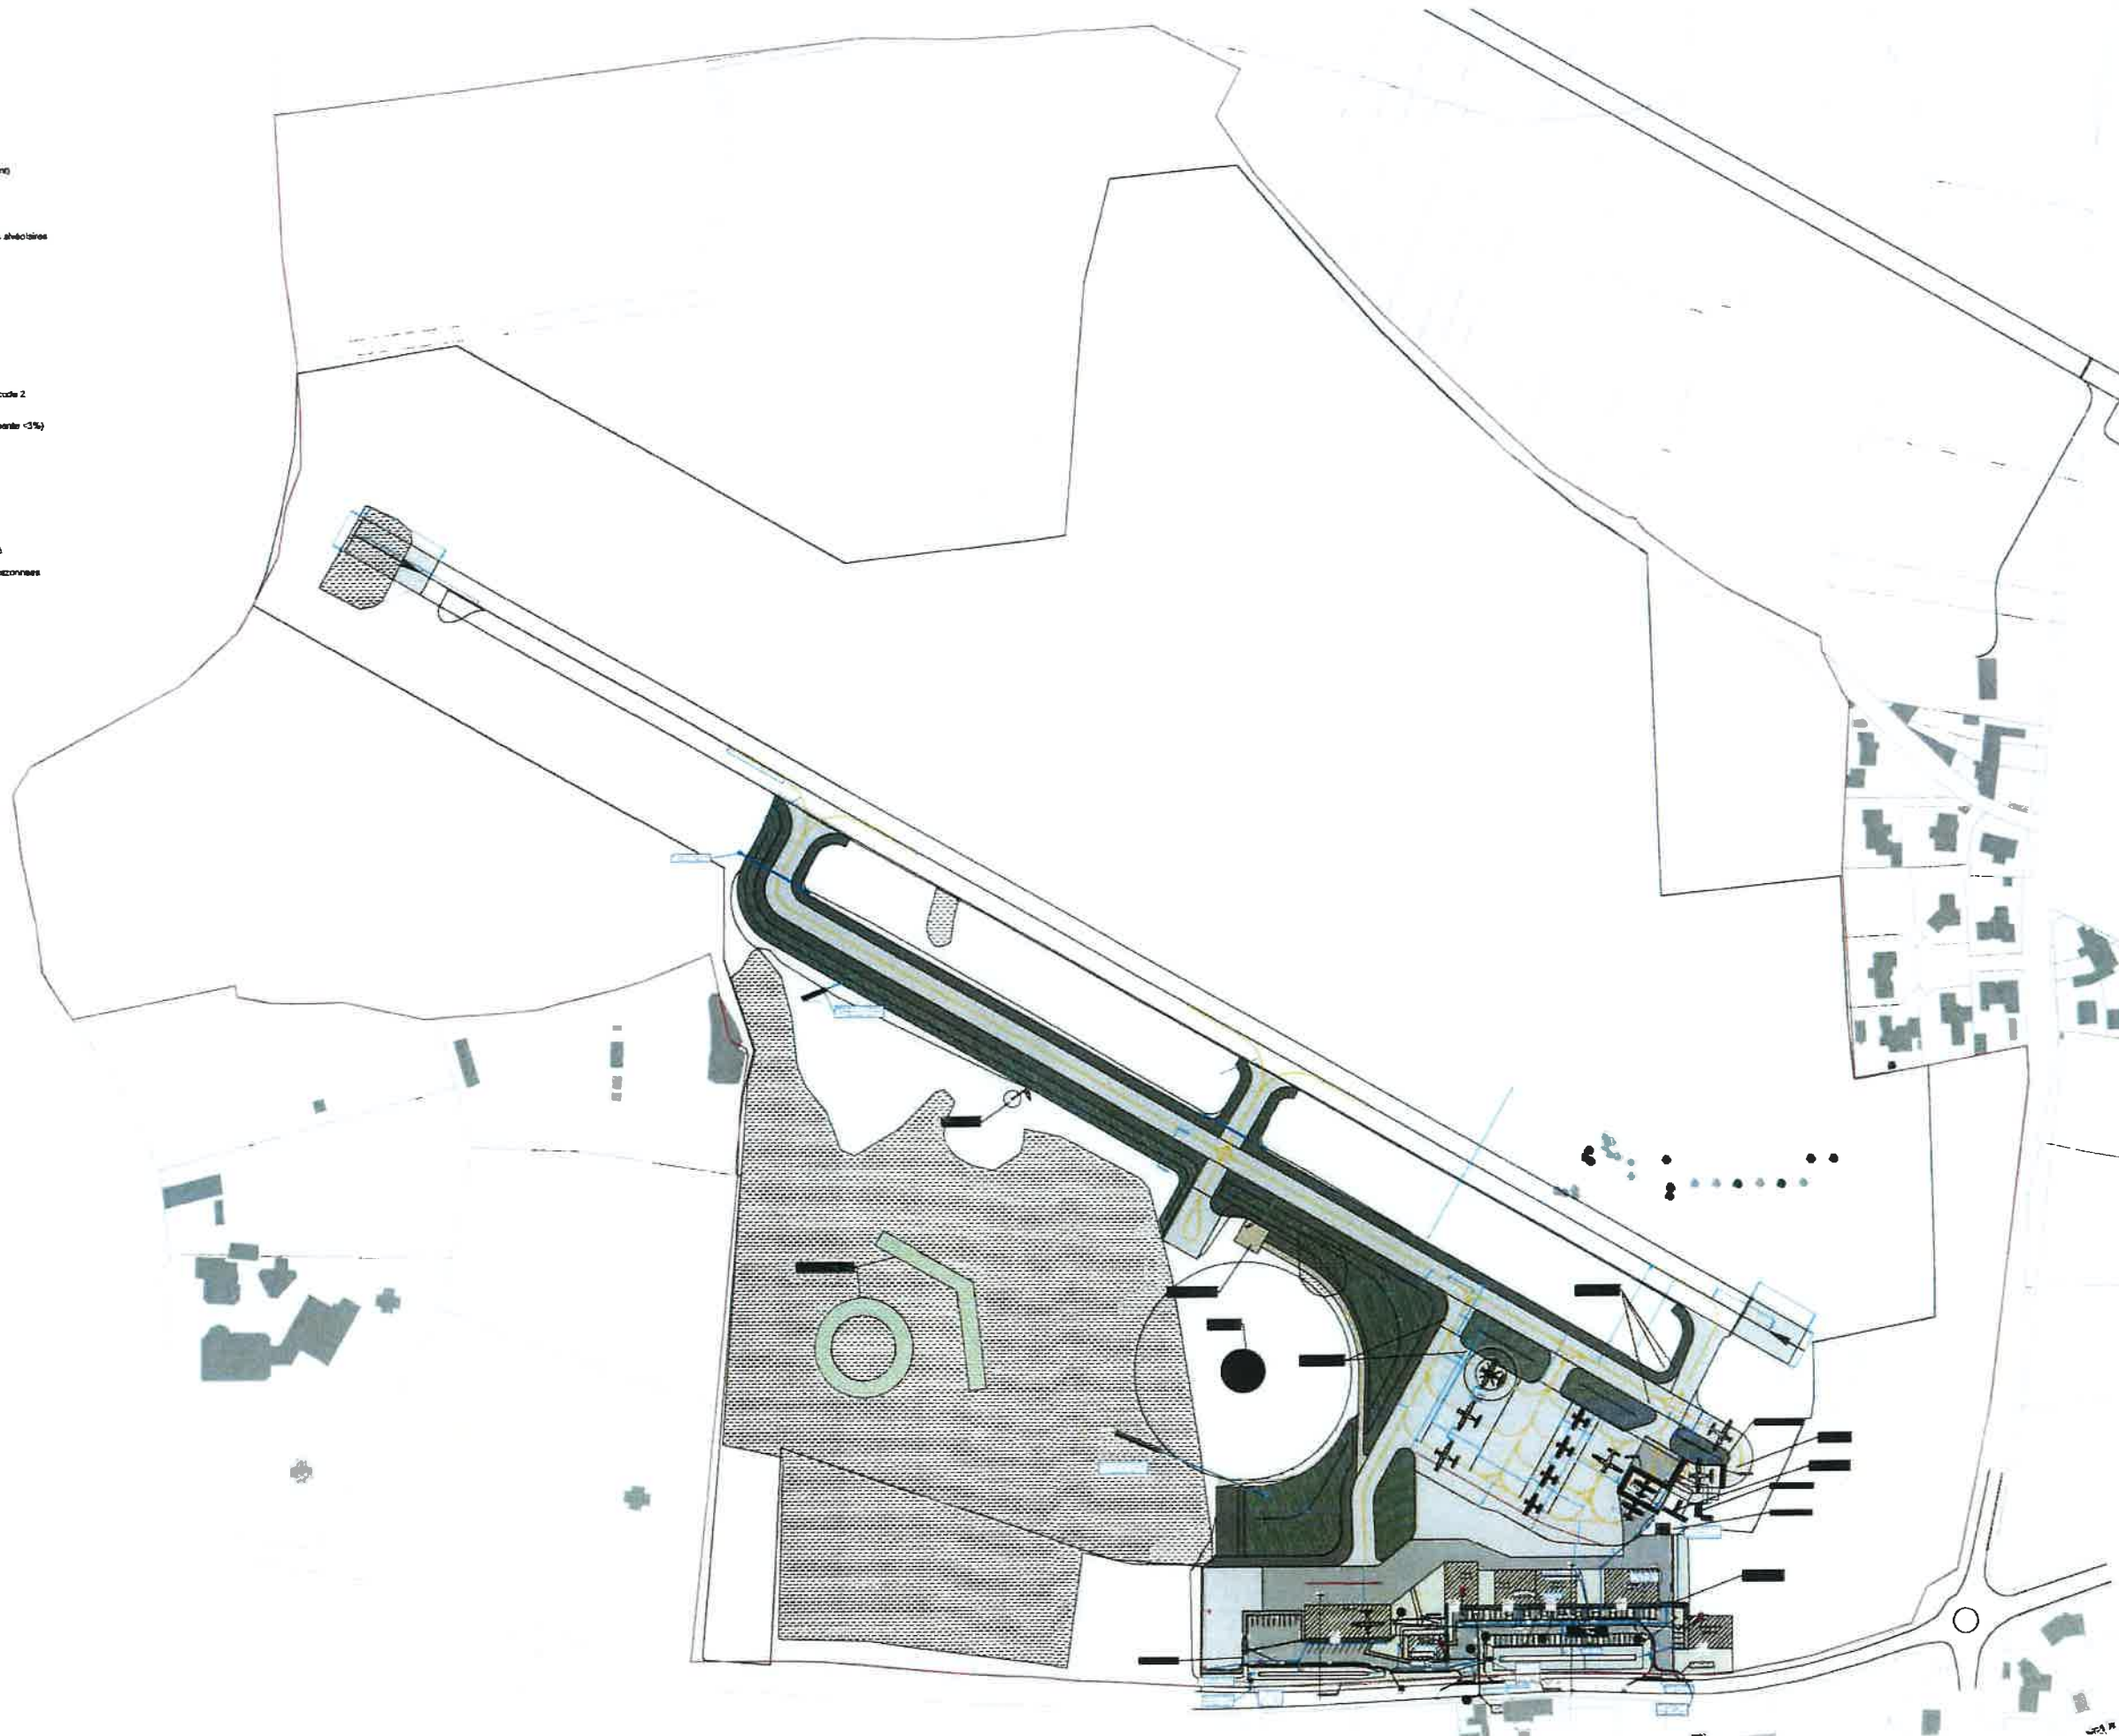

NOTA: Plans de Permis d'Aménager. Ne peut servir de plans d'exécution.

**atelier Spina**

Eric Martin architecte  
54 rue des Neuvettes 85180 LES SABLES D'OLONNE  
T. 02 51 01 04 04 F. 02 51 71 01 47  
nouveau@atelier-spina.fr www.atelier-spina.fr

Maître d'ouvrage:

LES SABLES D'OLONNE  
AGGLOMERATION  
21 place du Poilu de France  
85100 LES SABLES D'OLONNE



Opération:

Aménagement d'un aéroport  
Rue du Petit Versailles / D32A  
85180 LES SABLES D'OLONNE

dessiné par EM


MASSE GÉNÉRAL  
État Projeté

1/3000e

06.07.2023

PA 4a  
INDICE A



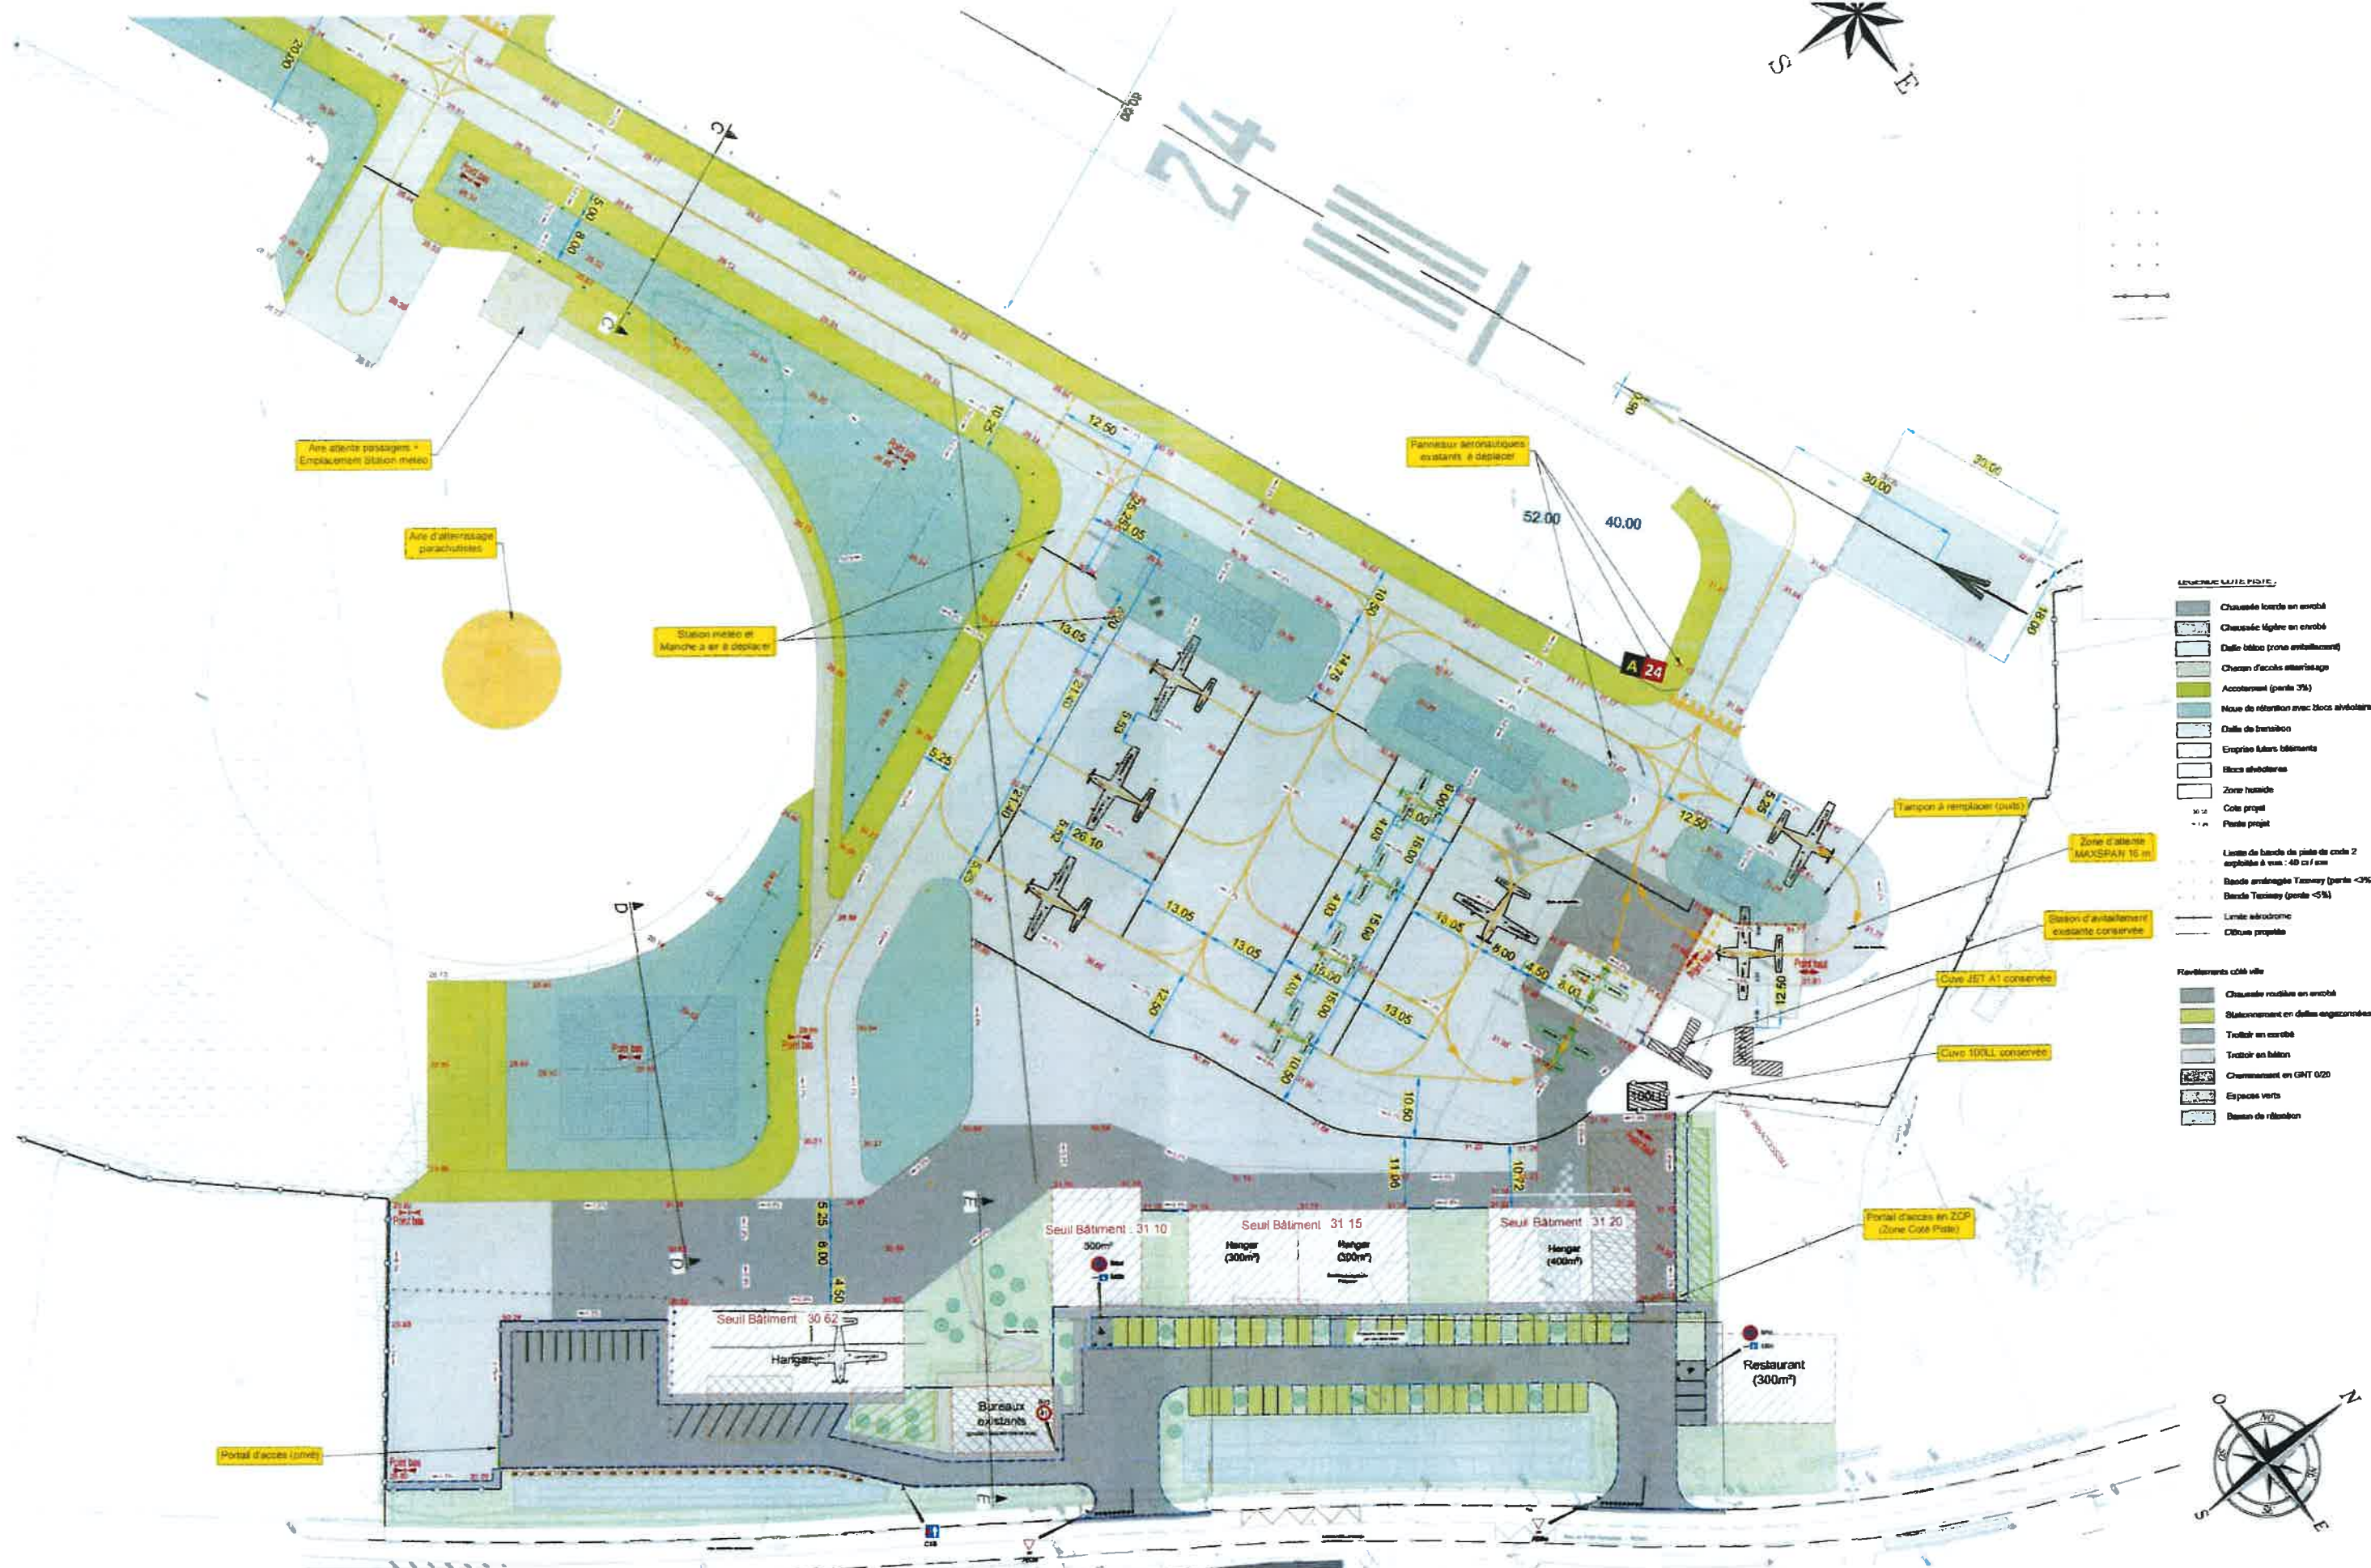

  - Cote projet
  - Pente projet
- LEGÈNDE MATIÈRE (suite):**
- Zone d'attente MAXSPAN 15 m
  - Station d'avitaillement existante conservée
  - Portail d'accès en ZCP (Zone Coté Poste)
  - Restaurant (300m²)
  - Bureaux existants
  - Hangar (300m²)
  - Hangar (300m²)
  - Hangar (400m²)
  - Seuil Bâtiment 31 10
  - Seuil Bâtiment 31 15
  - Seuil Bâtiment 31 20
  - Seuil Bâtiment 30 62
- Revêtement côté ville:**
- Chaussée routière en enrobé
  - Stationnement en dalles engazonnées
  - Trottoir en enrobé
  - Trottoir en béton
  - Cheminement en GHT 020
  - Espace vert
  - Bassin de rétention

NOTA: Plans de Permis d'Aménager. Ne peut servir de plans d'exécution.





NOTA: Plans de Permis d'Aménager. Ne peut servir de plans d'exécution.

**atelier Spina**  
 Eric Martin architecte  
 85 rue des Nouettes 85130 LES SABLES D'OLONNE  
 T. 02 51 01 24 04 F. 02 51 71 20 21  
 atelier@atelier-spina.fr www.atelier-spina.fr

**Maître d'ouvrage:** LES SABLES D'OLONNE  
 AGGLOMERATION  
 21 place du Poilu de France  
 85100 LES SABLES D'OLONNE

**Opération:** Aménagement d'un aéroport  
 Rue du Petit Versailles / D32A  
 85180 LES SABLES D'OLONNE

dessiné par EM


**MASSE PARTIEL  
 VOIRIE  
 État Projeté**

1/1000e

06.07.2023


**PA 4C  
 INDICE A**



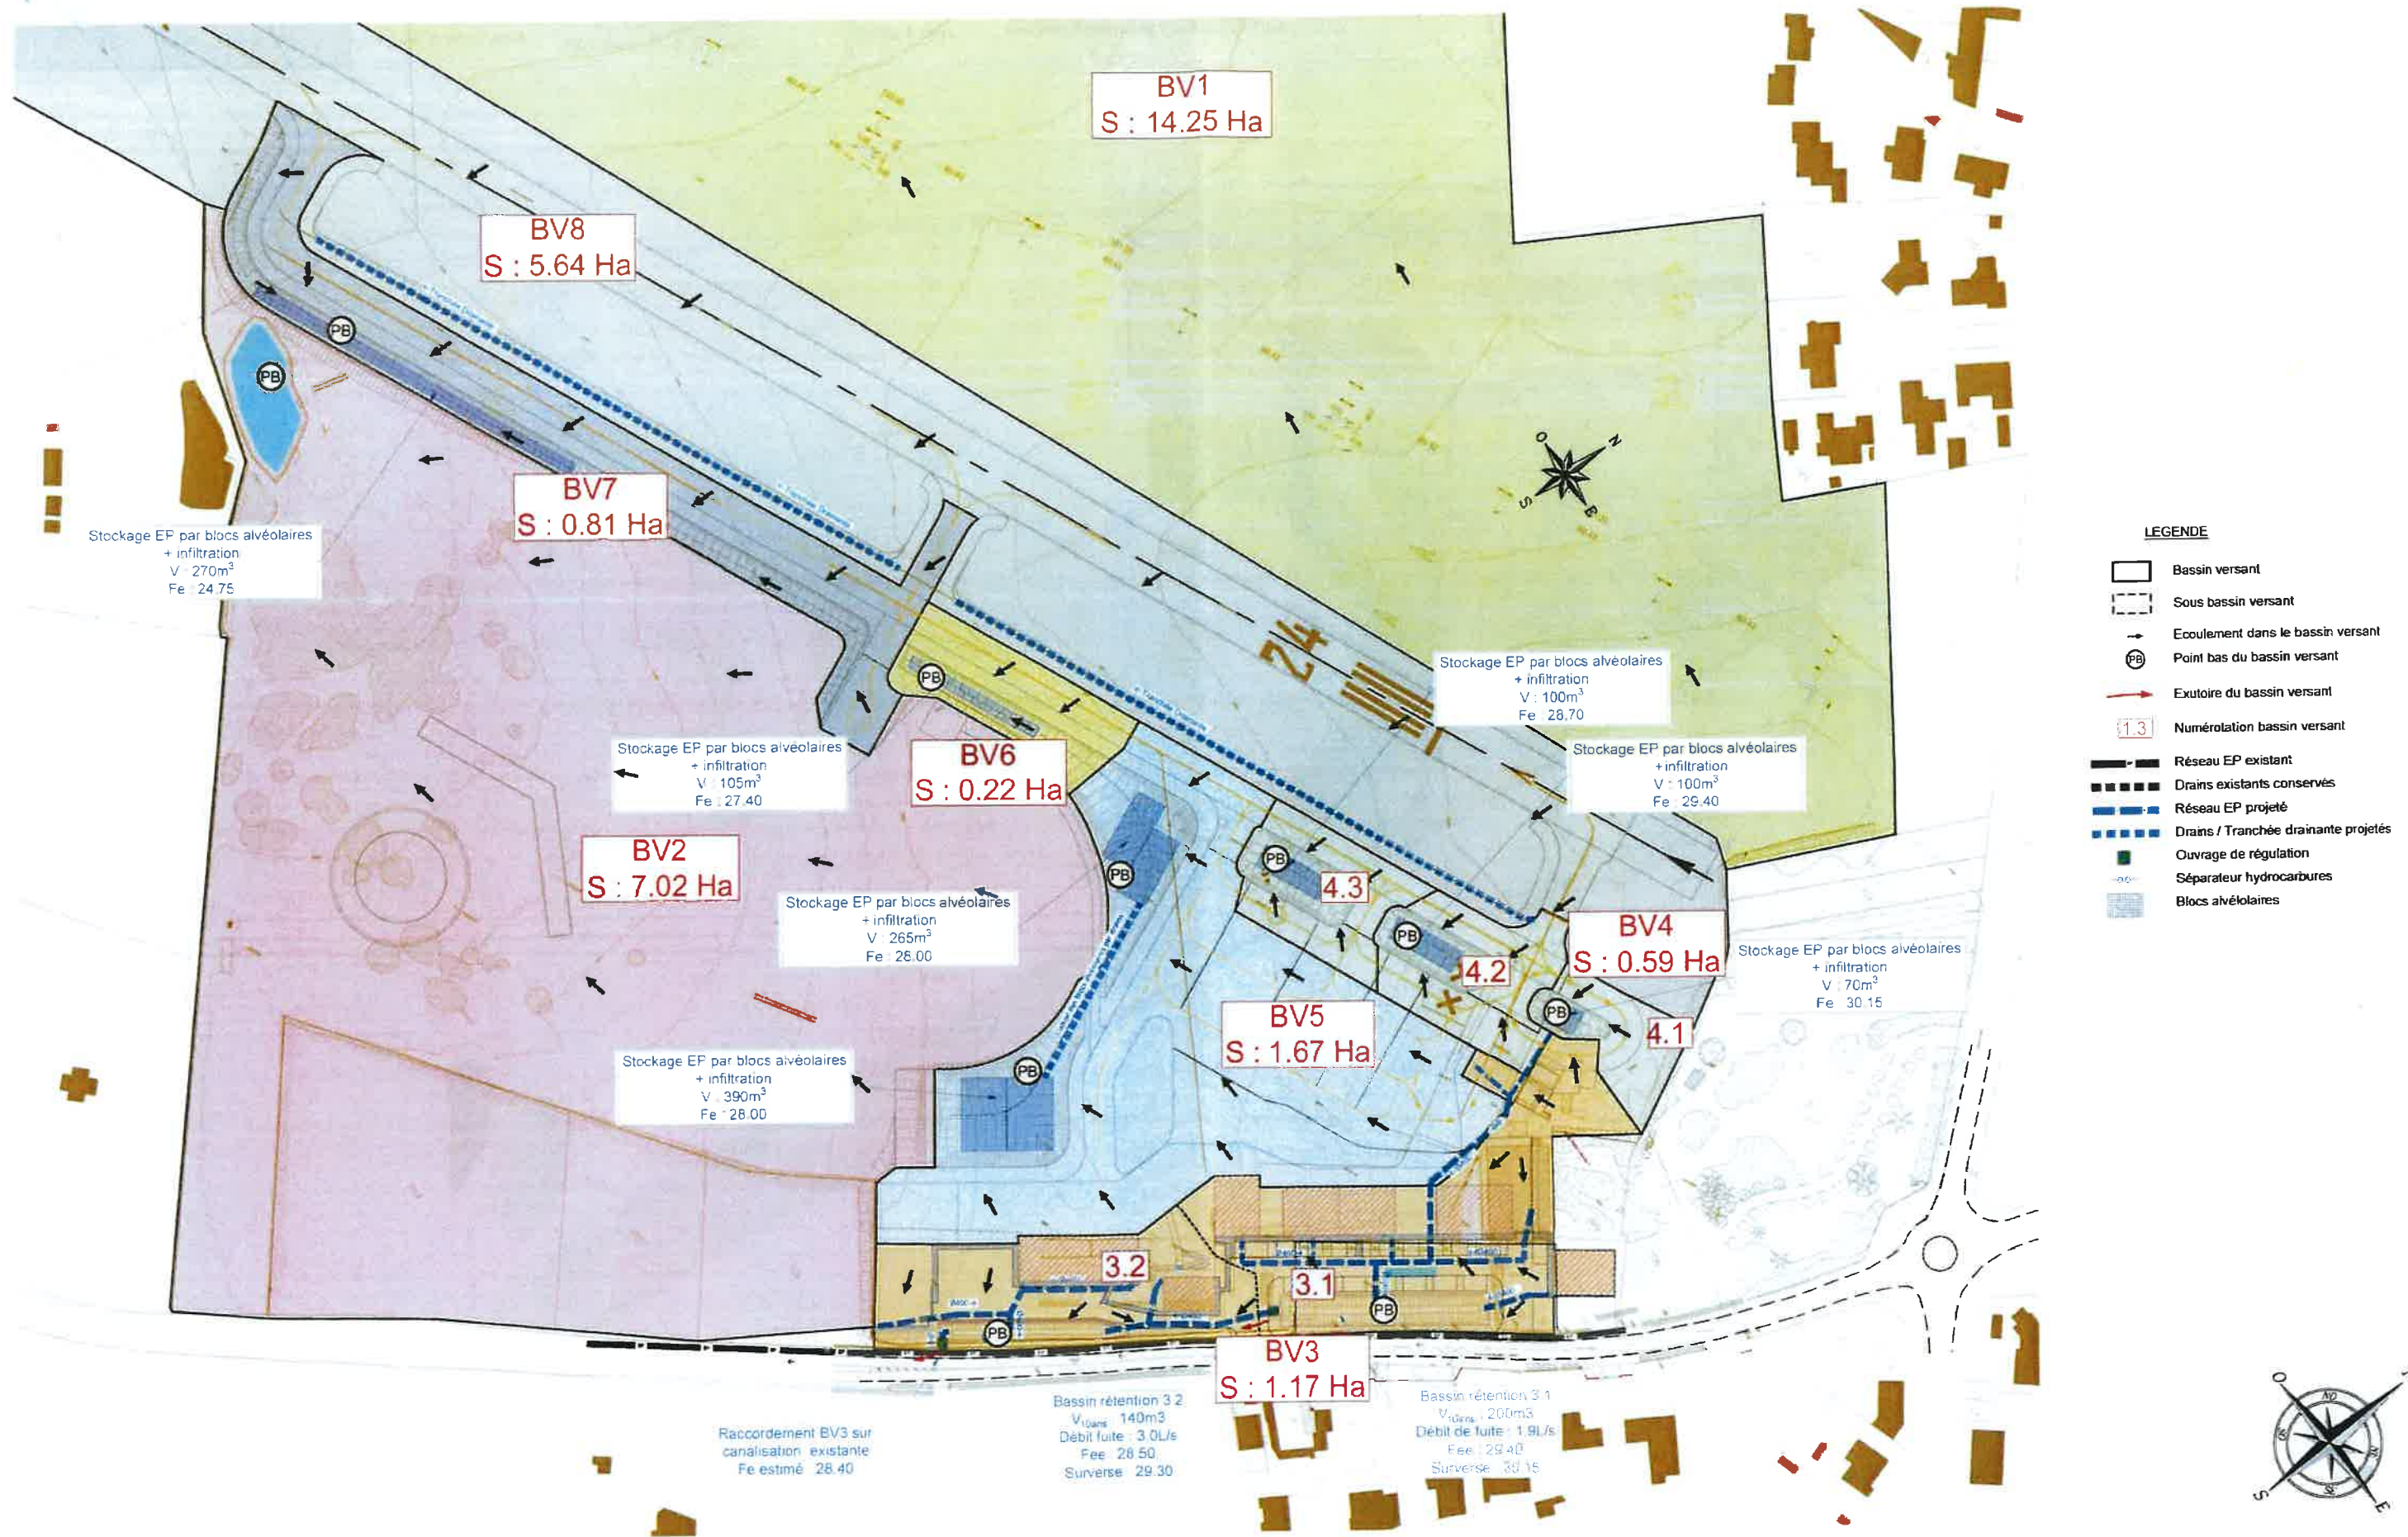

NOTA: Plans de Permis d'Aménager. Ne peut servir de plans d'exécution.



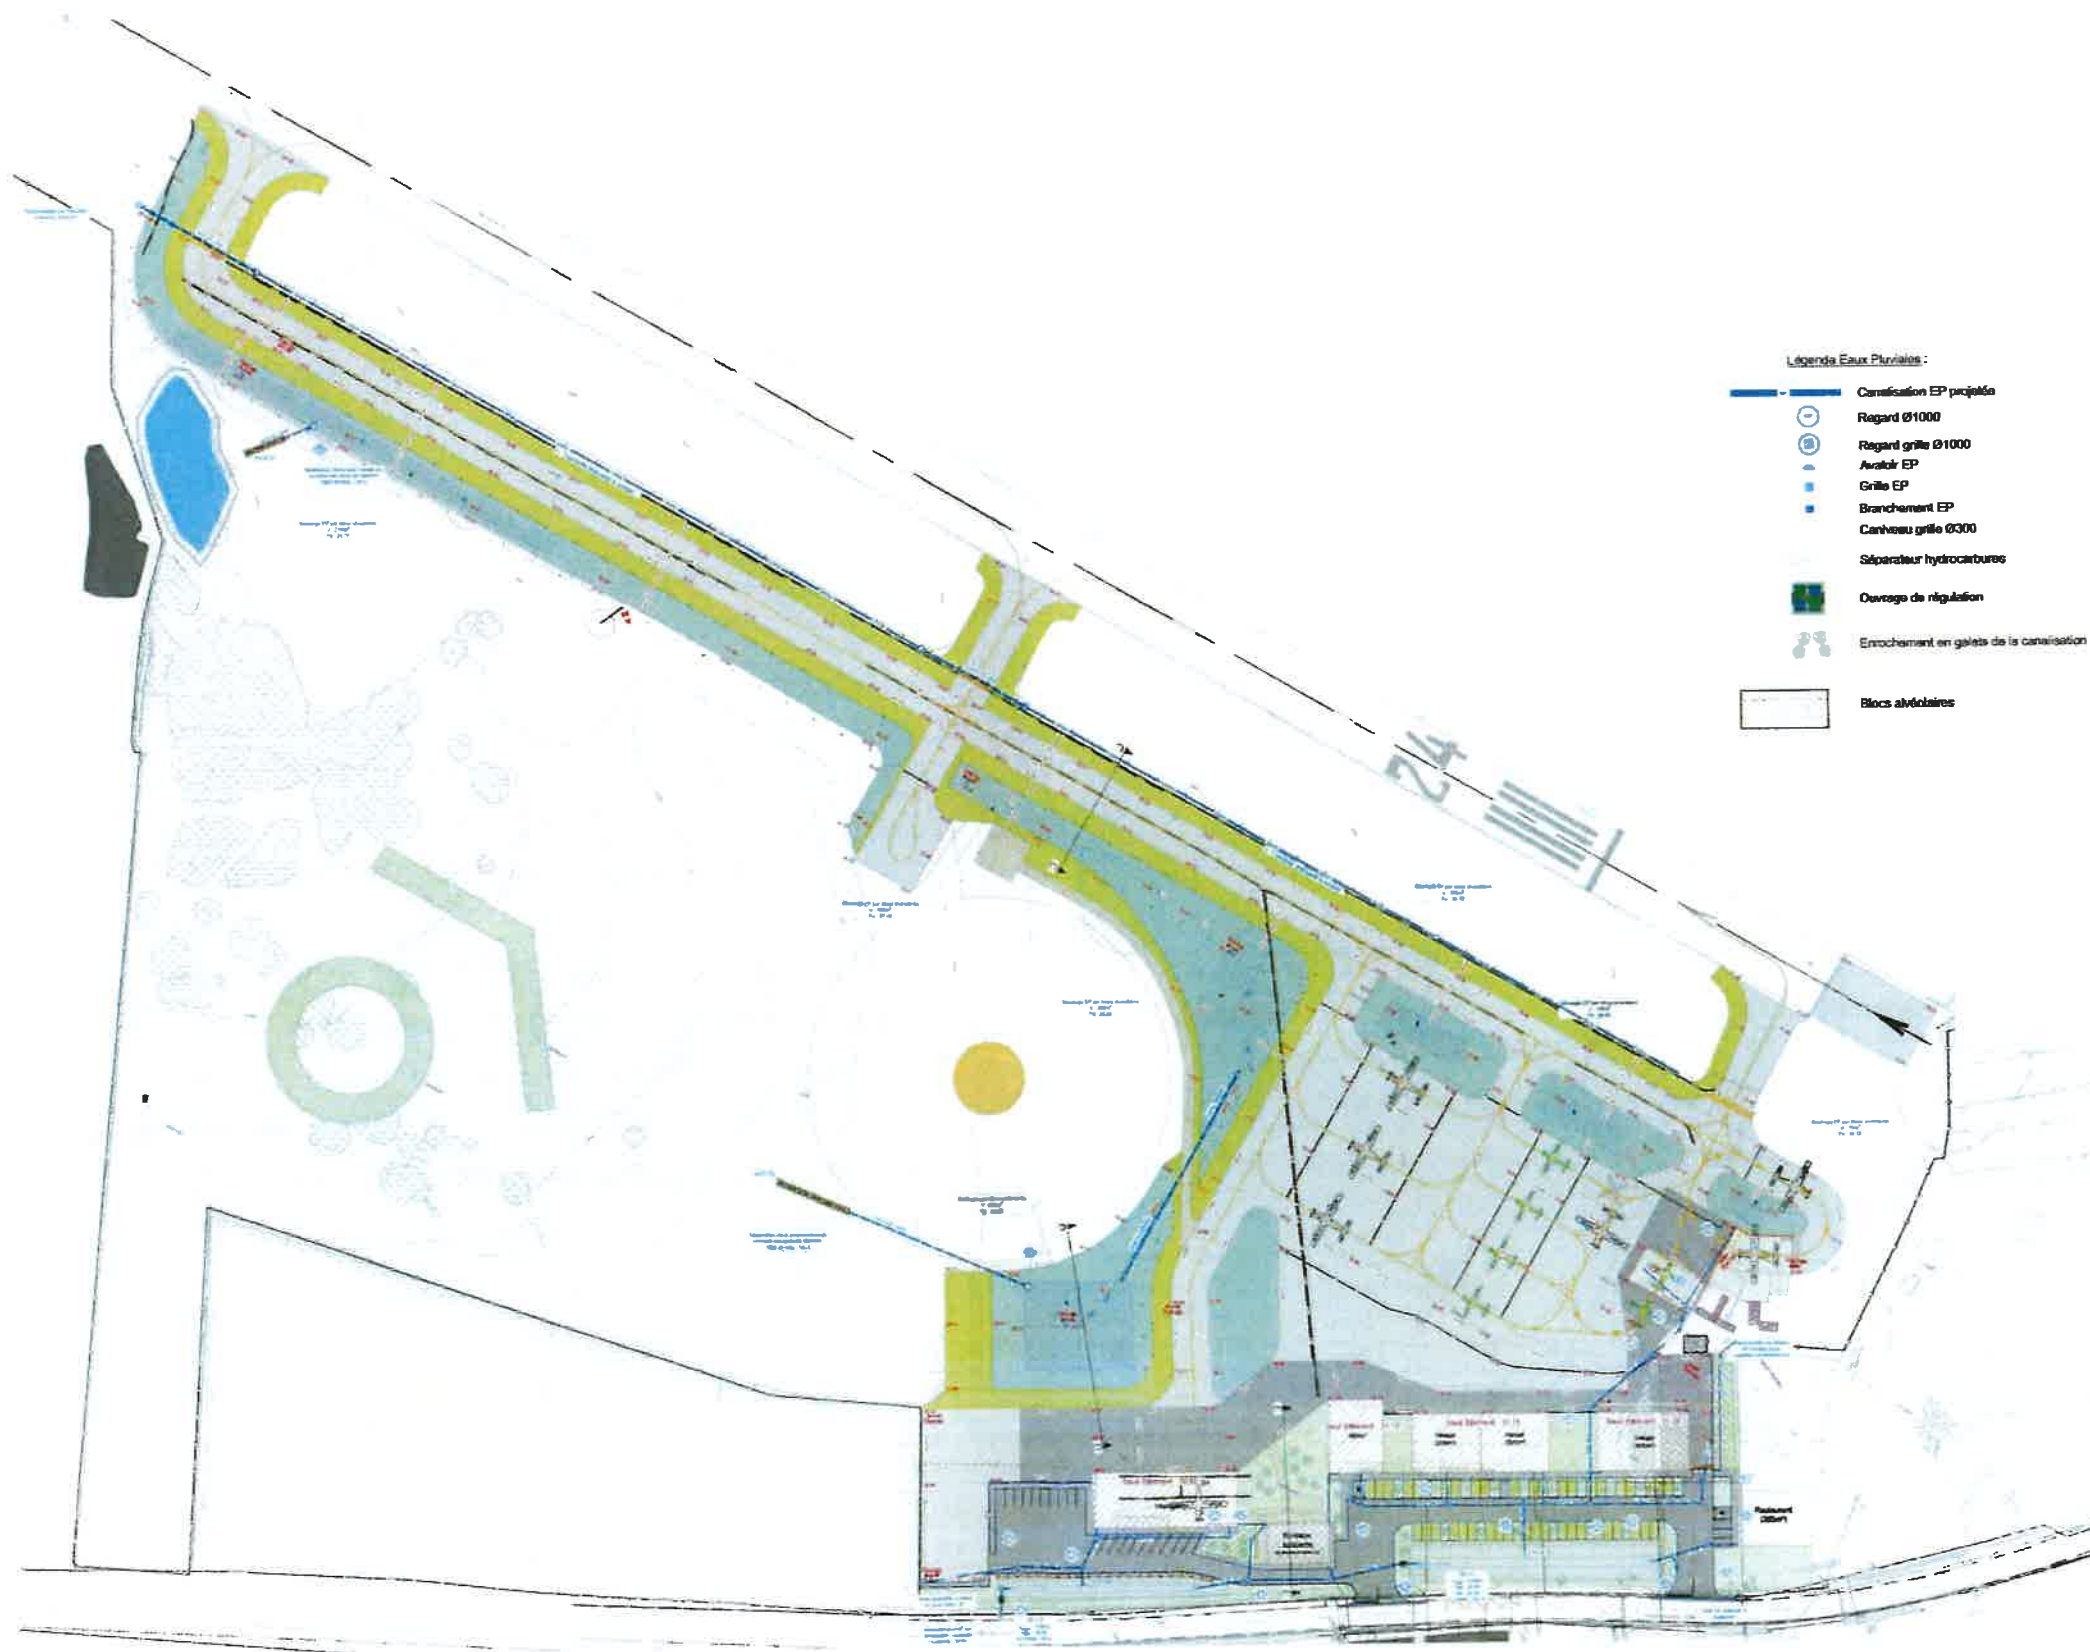

- Legenda Eaux Pluviales:
- Canalisations EP projetées
  - Regard Ø1000
  - Regard grille Ø1000
  - Avaloir EP
  - Grille EP
  - Branchement EP
  - Séparateur hydrocarbures
  - Ouvrage de régulation
  - Enrochement en galets de la canalisation
  - Blocs alvéolaires



NOTA: Plans de Permis d'Aménager. Ne peut servir de plans d'exécution.

**atelier Spina**  
Eric Martin architecte  
Rue des Nouettes 85180 LES SABLES D'OLONNE  
T. 02 51 01 34 94 F. 02 51 01 34 95  
mailto:eric@atelier-spina.fr www.atelier-spina.fr

**Maître d'ouvrage:** LES SABLES D'OLONNE AGGLOMERATION  
21 place du Poilu de France  
85100 LES SABLES D'OLONNE

**Opération:** Aménagement d'un aéroport  
Rue du Petit Versailles / D32A  
85180 LES SABLES D'OLONNE

dessiné par EM


**PLAN RÉSEAU  
EAUX PLUVIALES  
État Projeté**

1/2000e

06.07.2023

**PA 4e  
INDICE A**



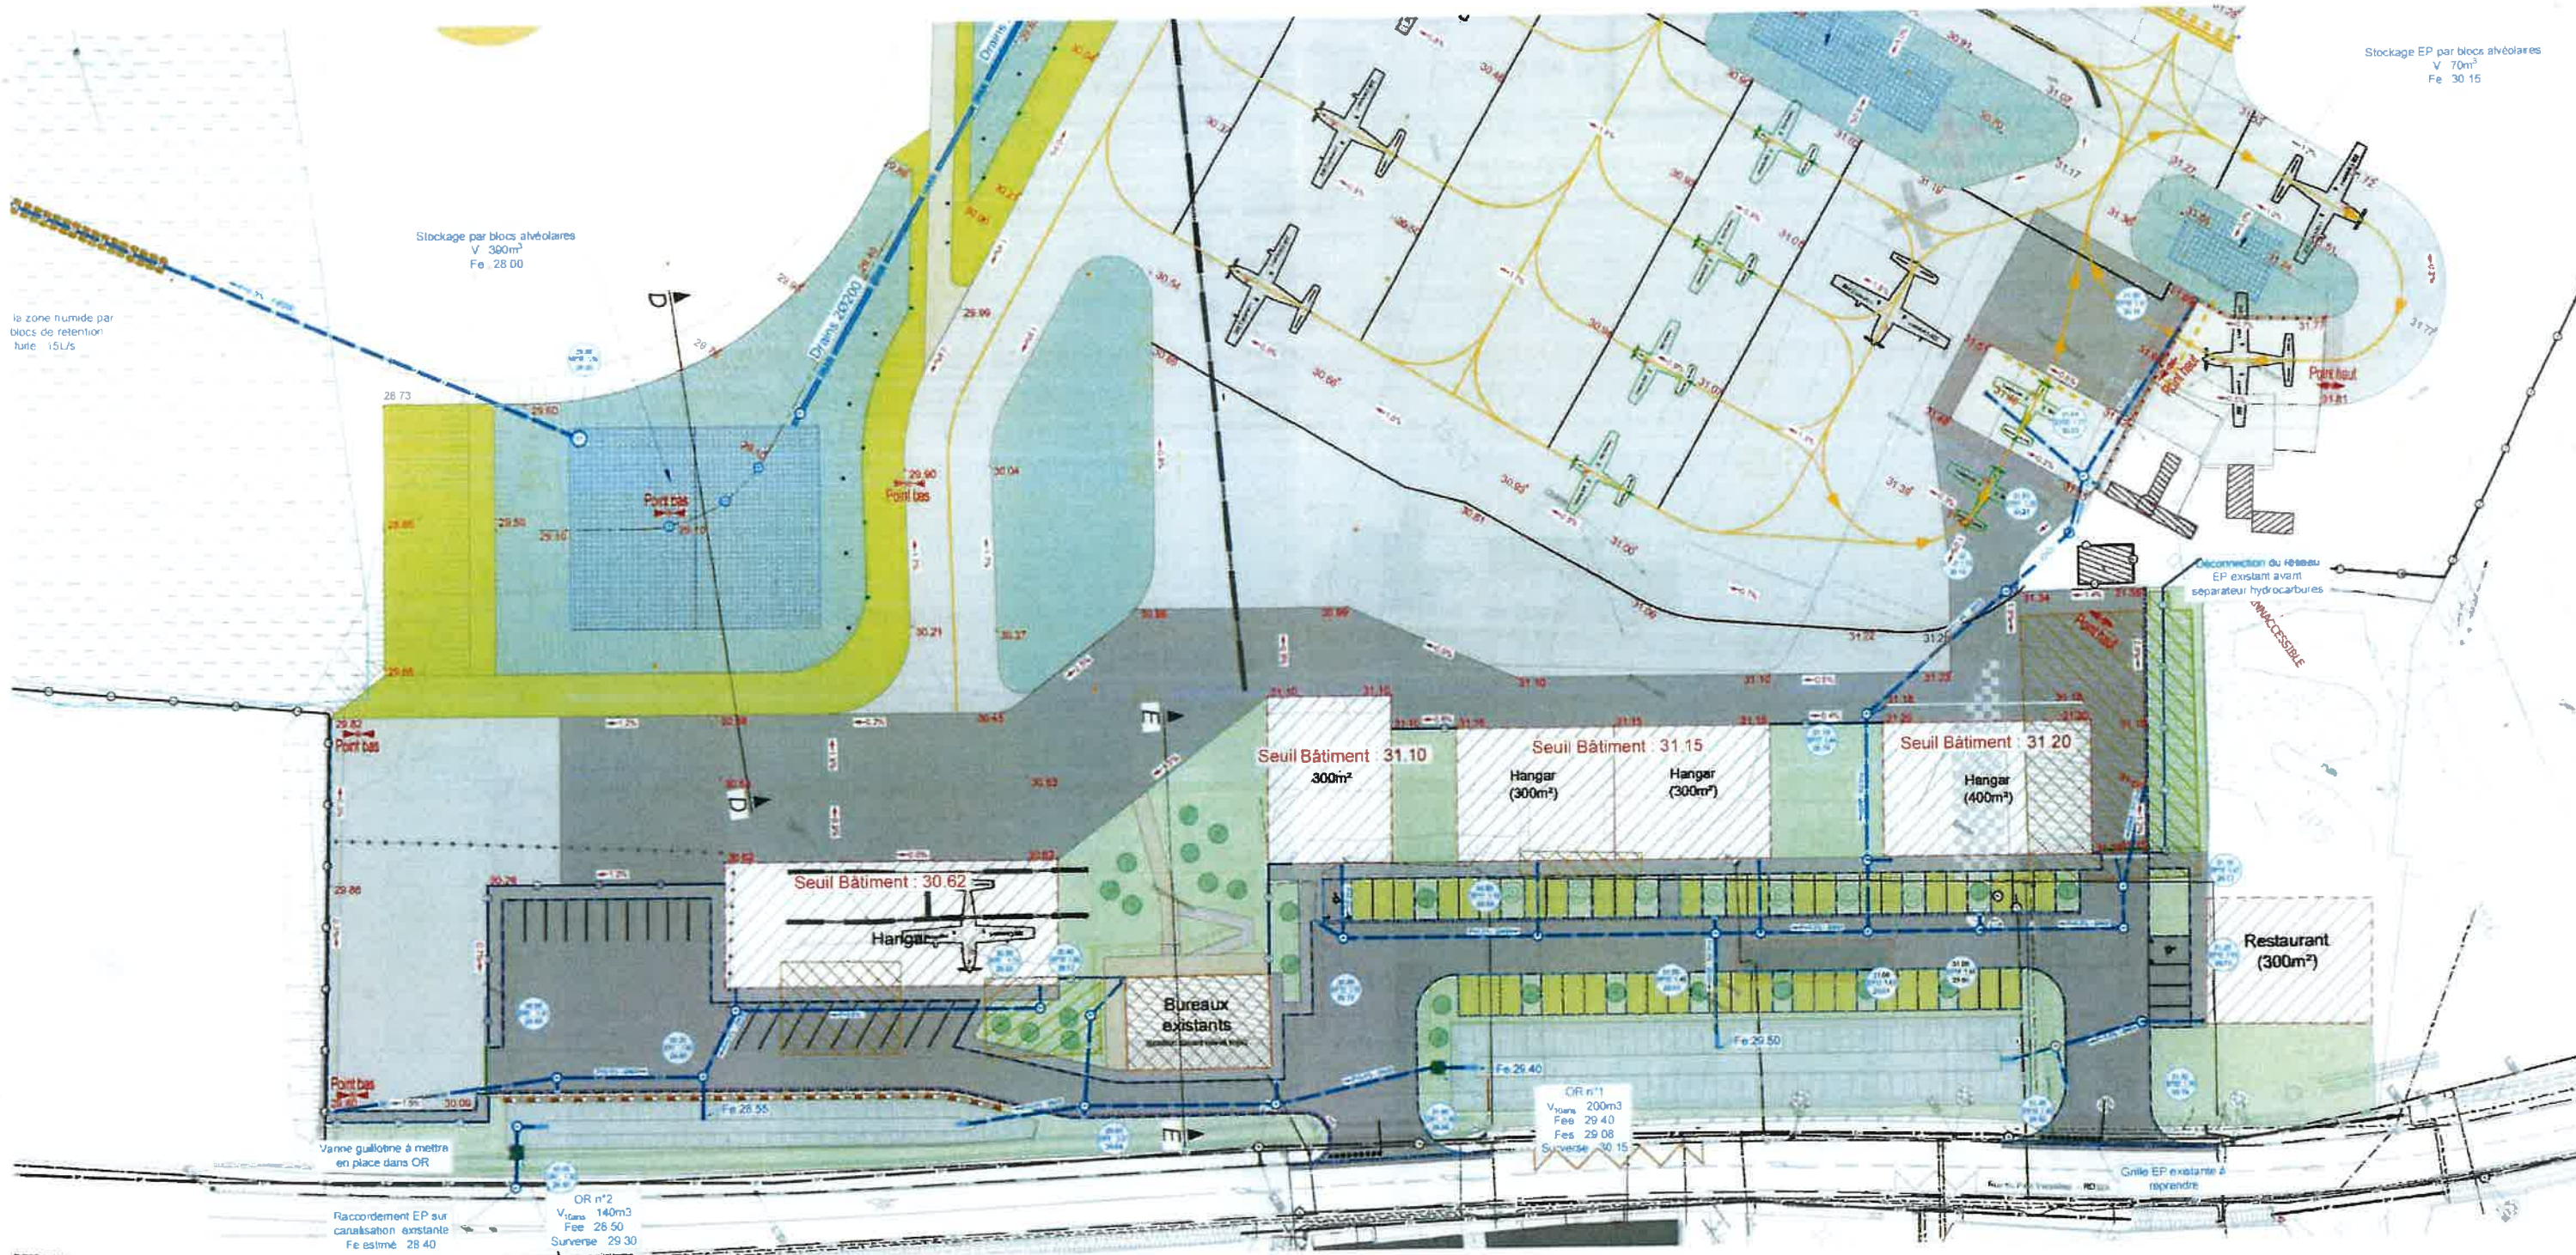

- Légende Eaux Pluviales :**
- Canalisation EP projetée
  - Regard Ø1000
  - Regard grille Ø1000
  - Avenoir EP
  - Grille EP
  - Branchement EP
  - Caniveau grille Ø300
  - Séparateur hydrocarbures
  - Ouvrage de régulation
  - Erochement en galets de la canalisation
  - Blocs alvéolaires

NOTA: Plans de Permis d'Aménager. Ne peut servir de plans d'exécution.



